

OBJEKT: Abbruch und Wiederaufbau		AUFTR. NR.	
BAUHERR: Gemeinde Lüttschental, Briggmättli 38, 3816 Lüttschental		PLANGR. A 1	
PLANART: Baueingabe Sanierung DG nach Brandfall		MST. 1:100	
		GEZ. mr	
		DAT. 07.10.2020	
		REV. 11.11.2020	

Baueingabe


Bauherrschaft/Grundeigentümer:

Projektverfasser:


Legende

- Bestehend
- Neu
- Abbruch


SCHNITT A

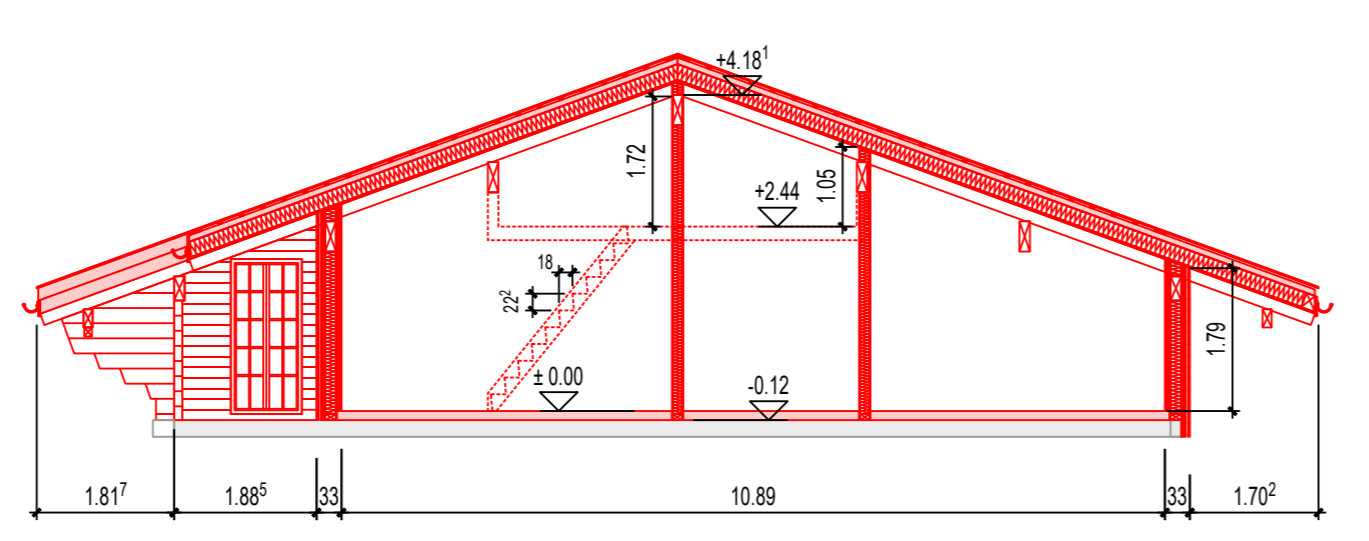


SÜDFASSADE

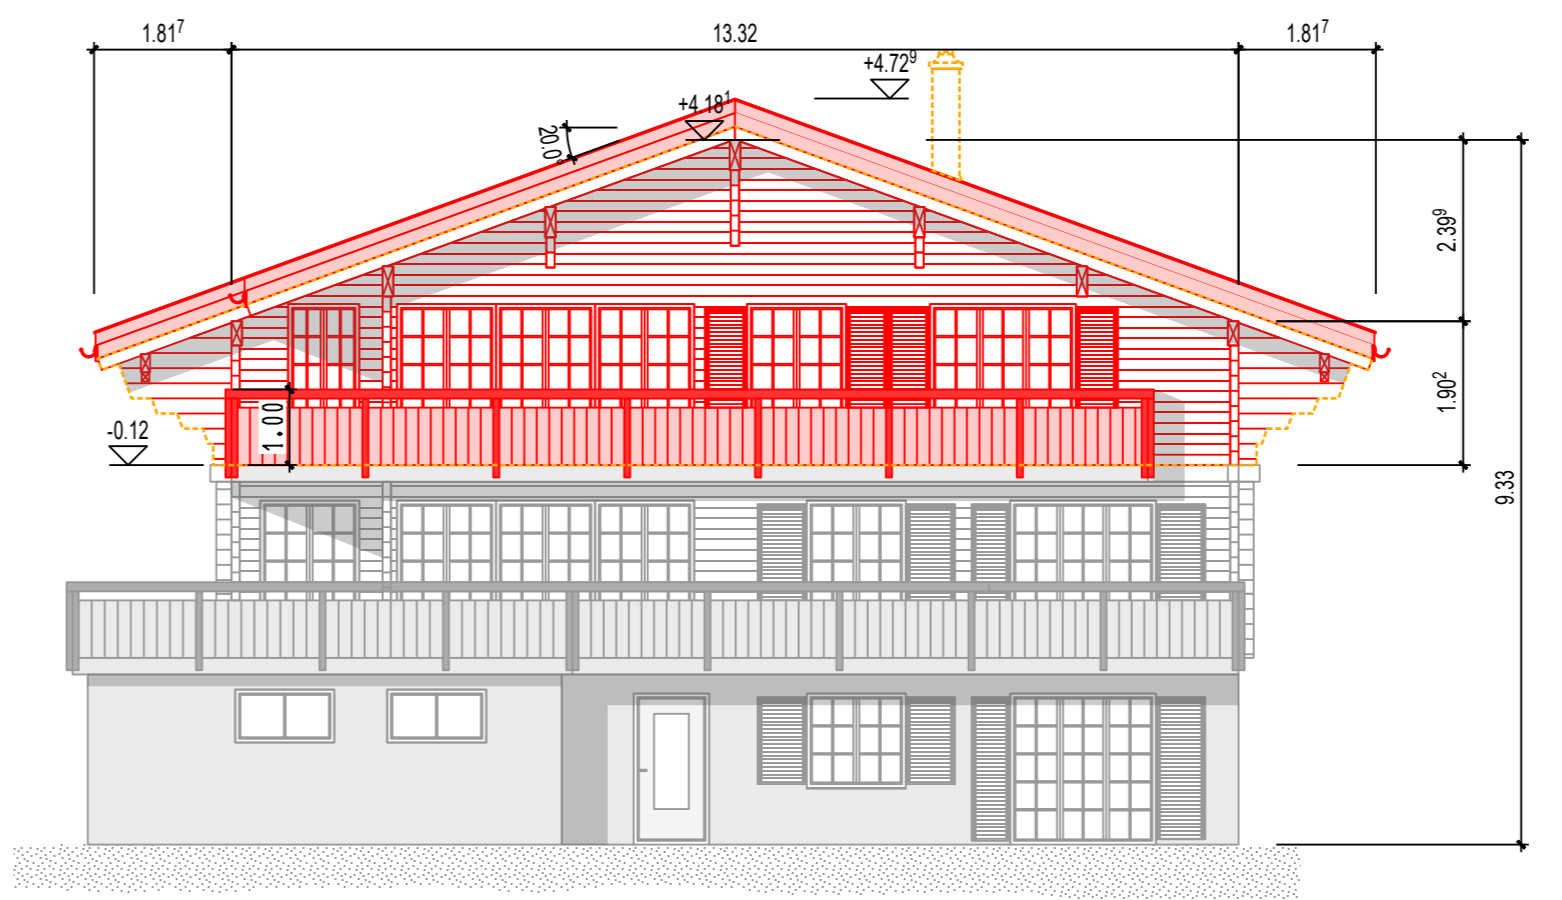


OSTFASSADE

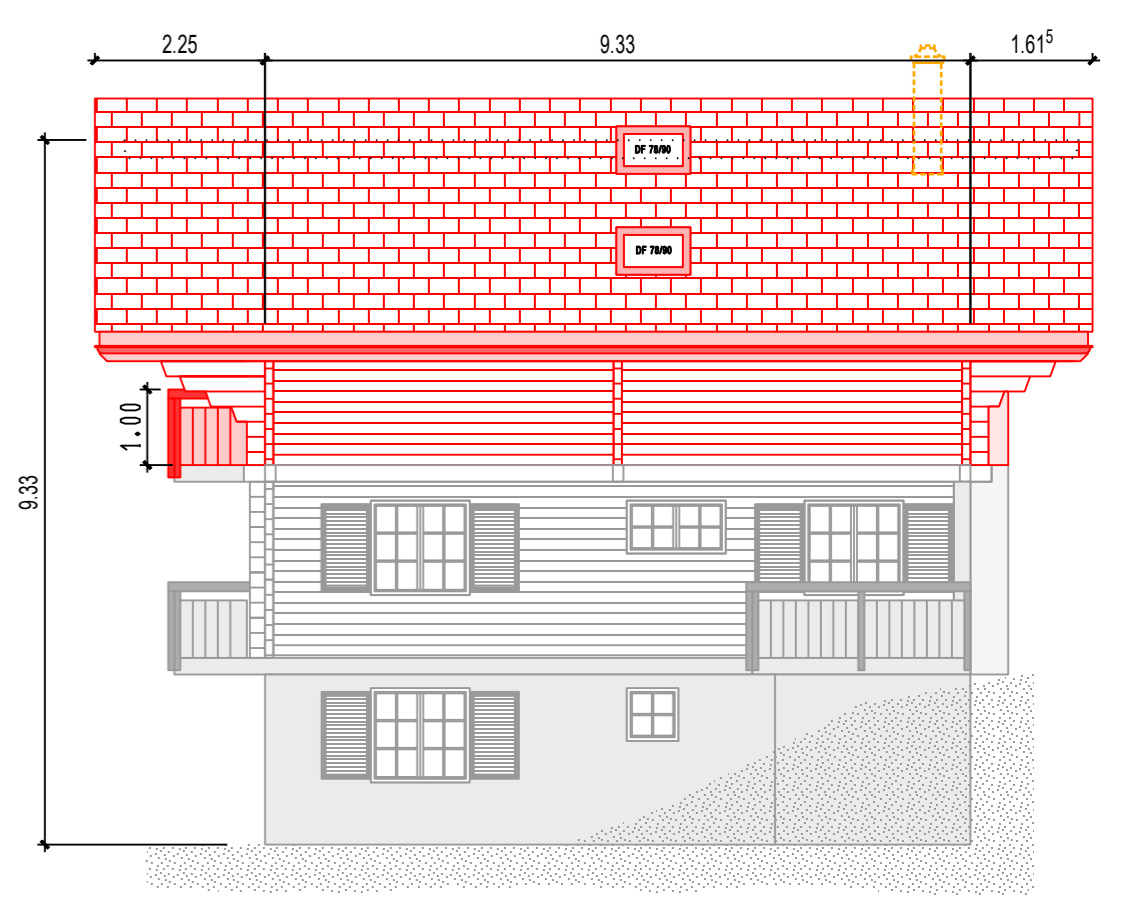



SCHNITT B

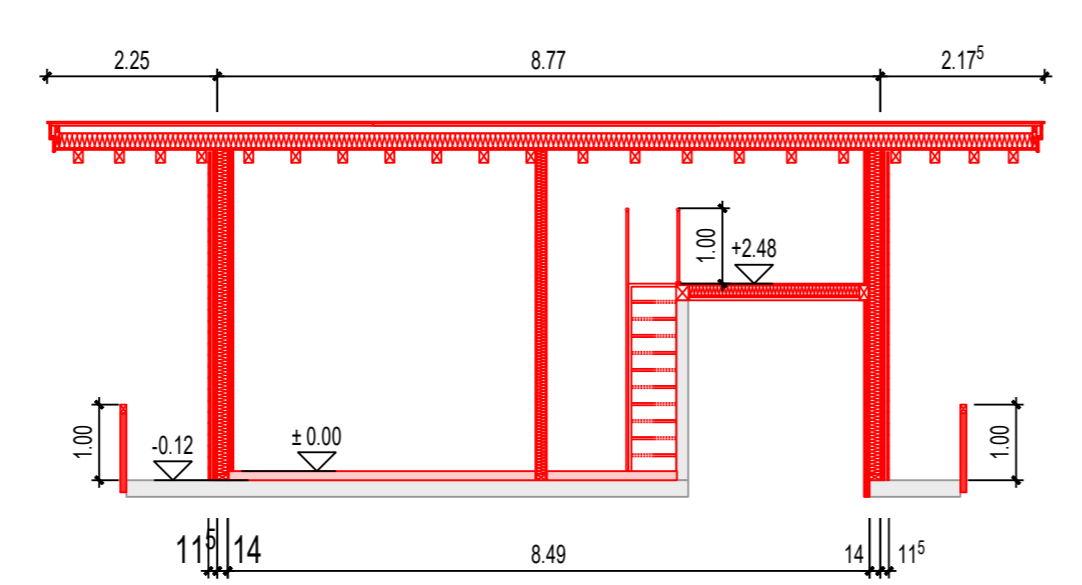


NORDFASSADE

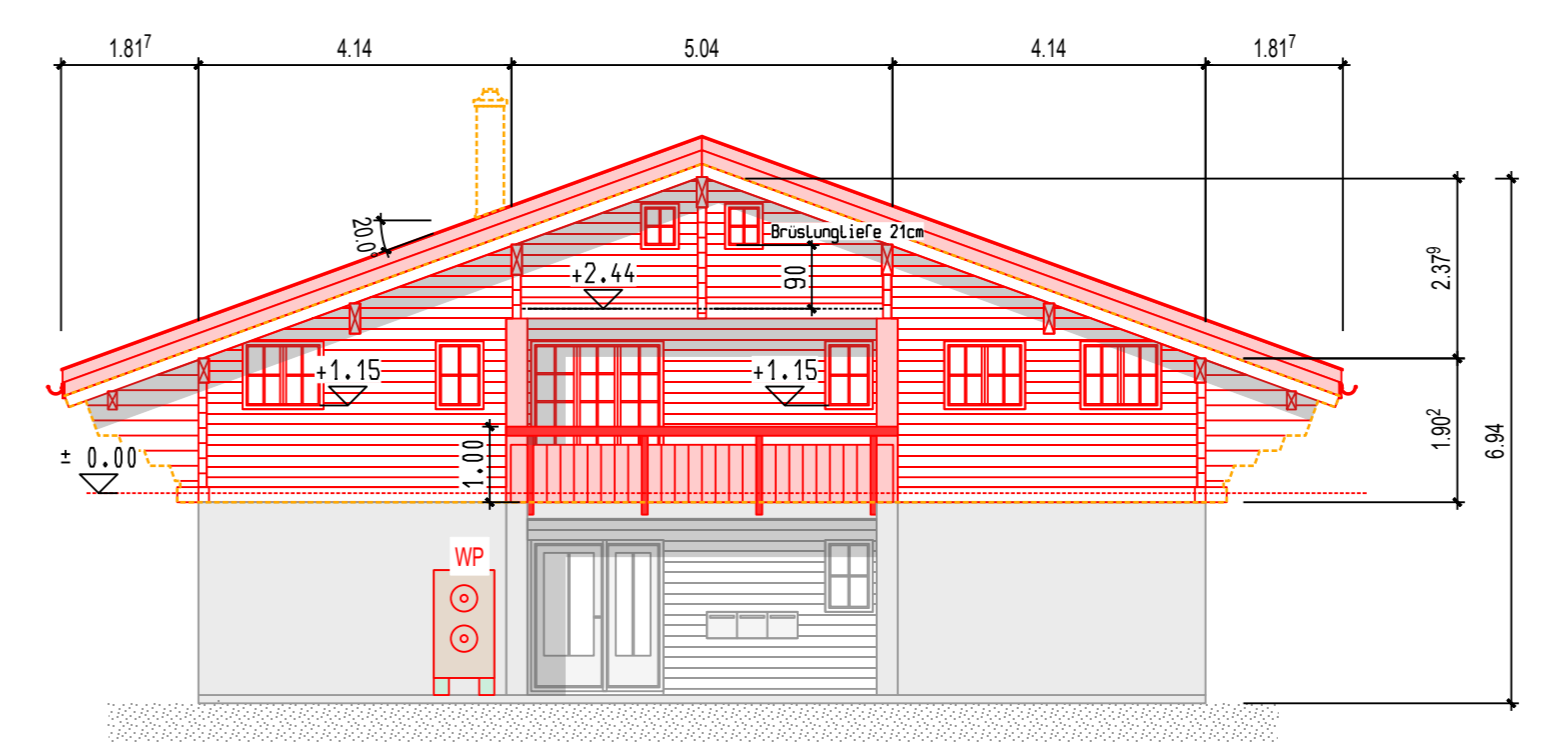

WESTFASSADE

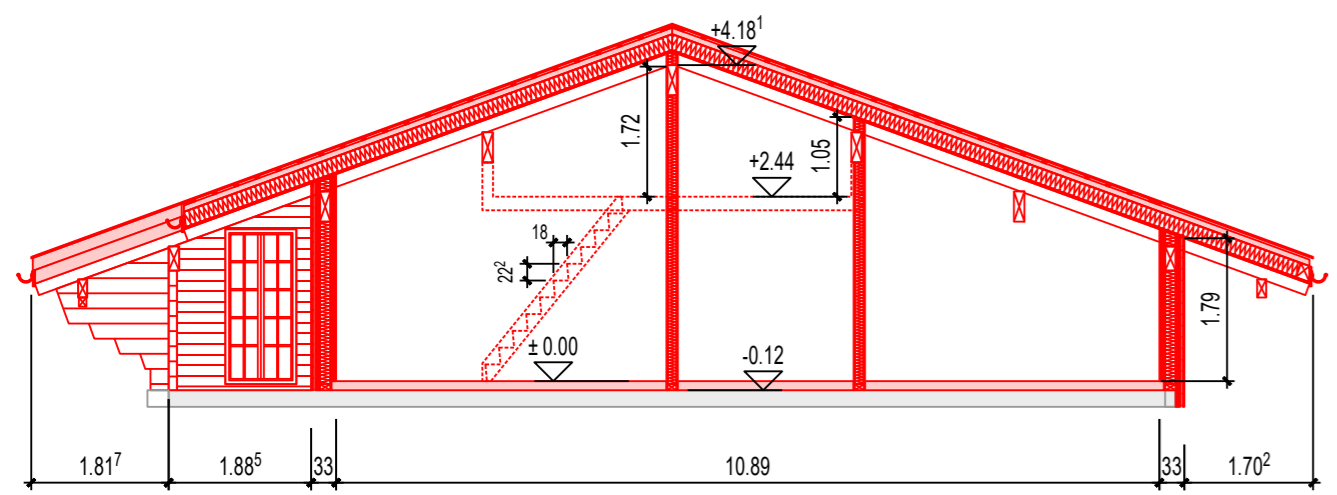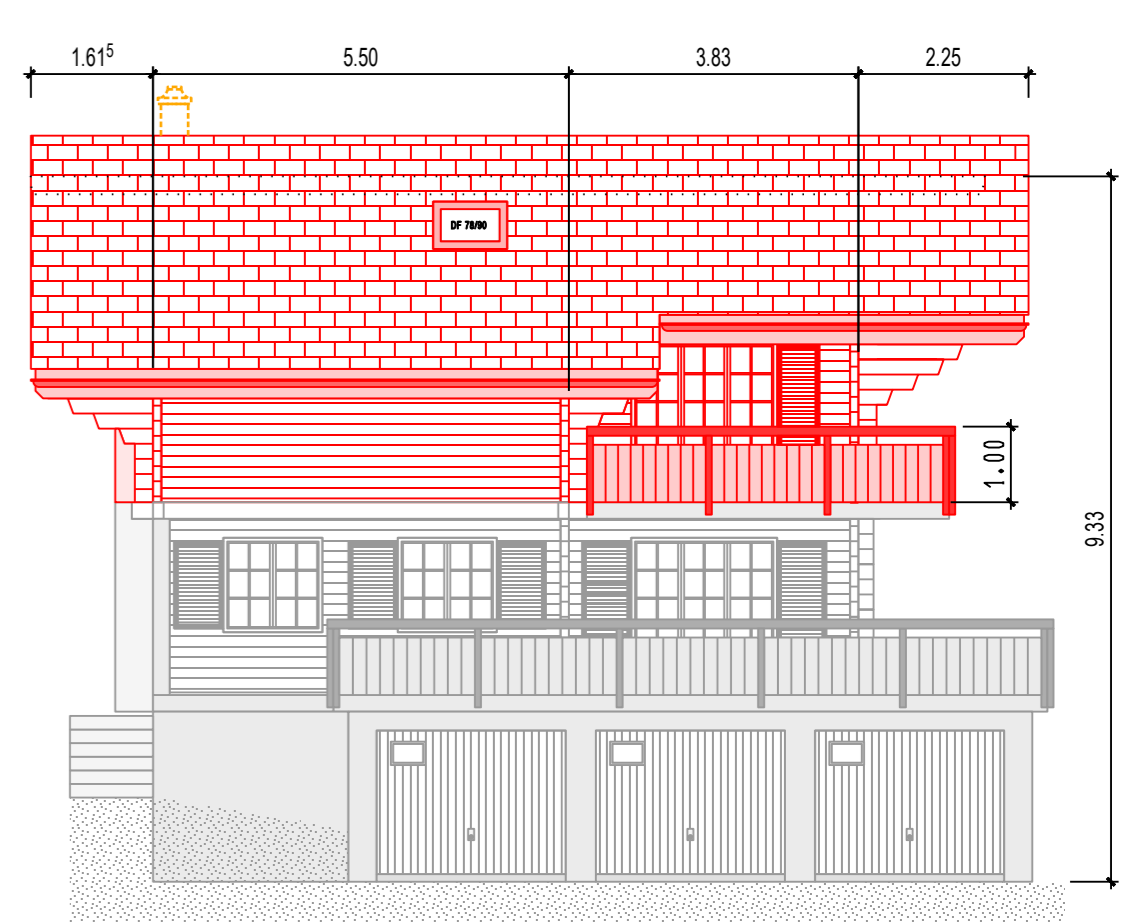

GRUNDRISS UG

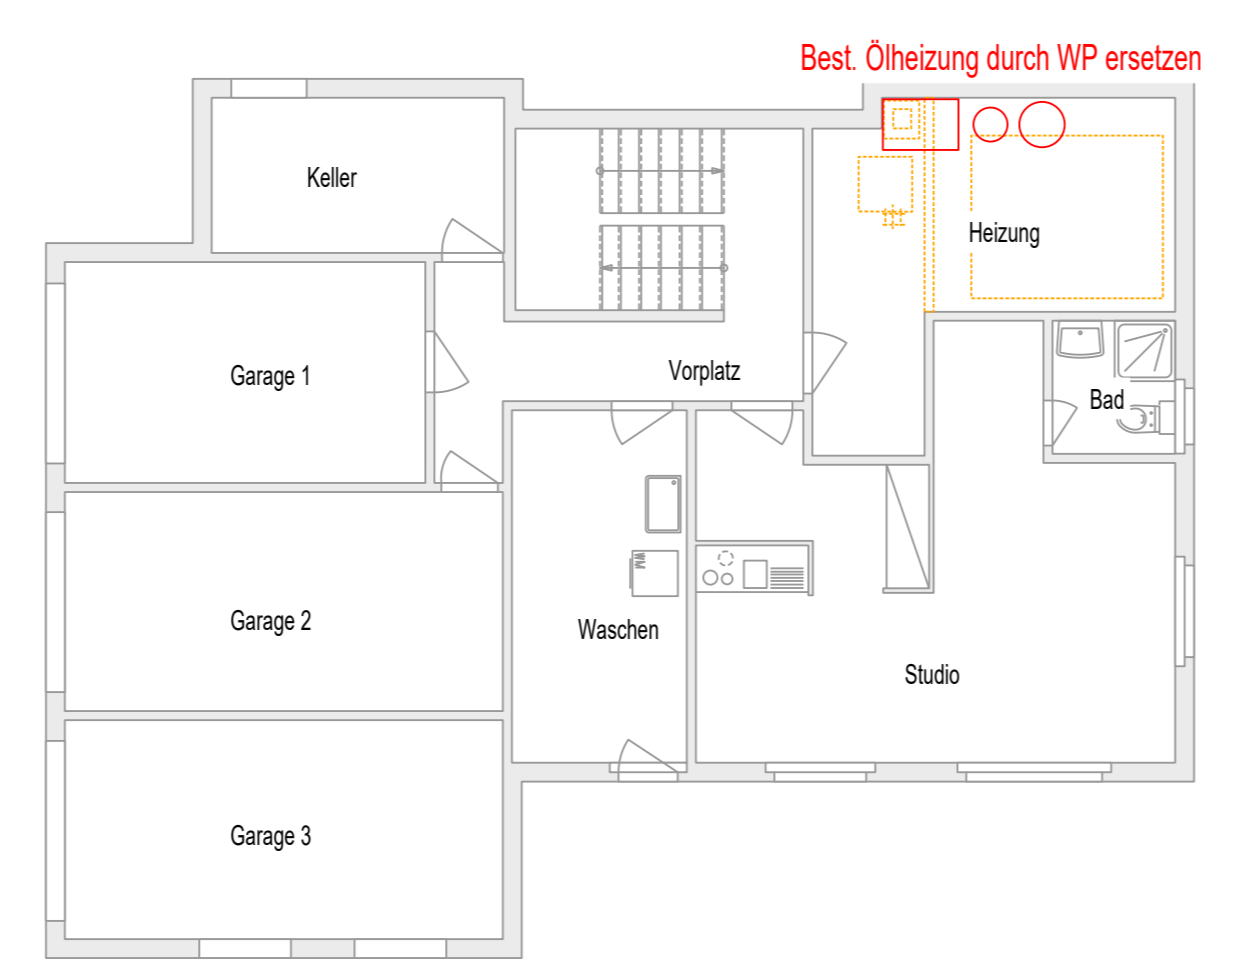

GRUNDRISS DG

