




Profil A

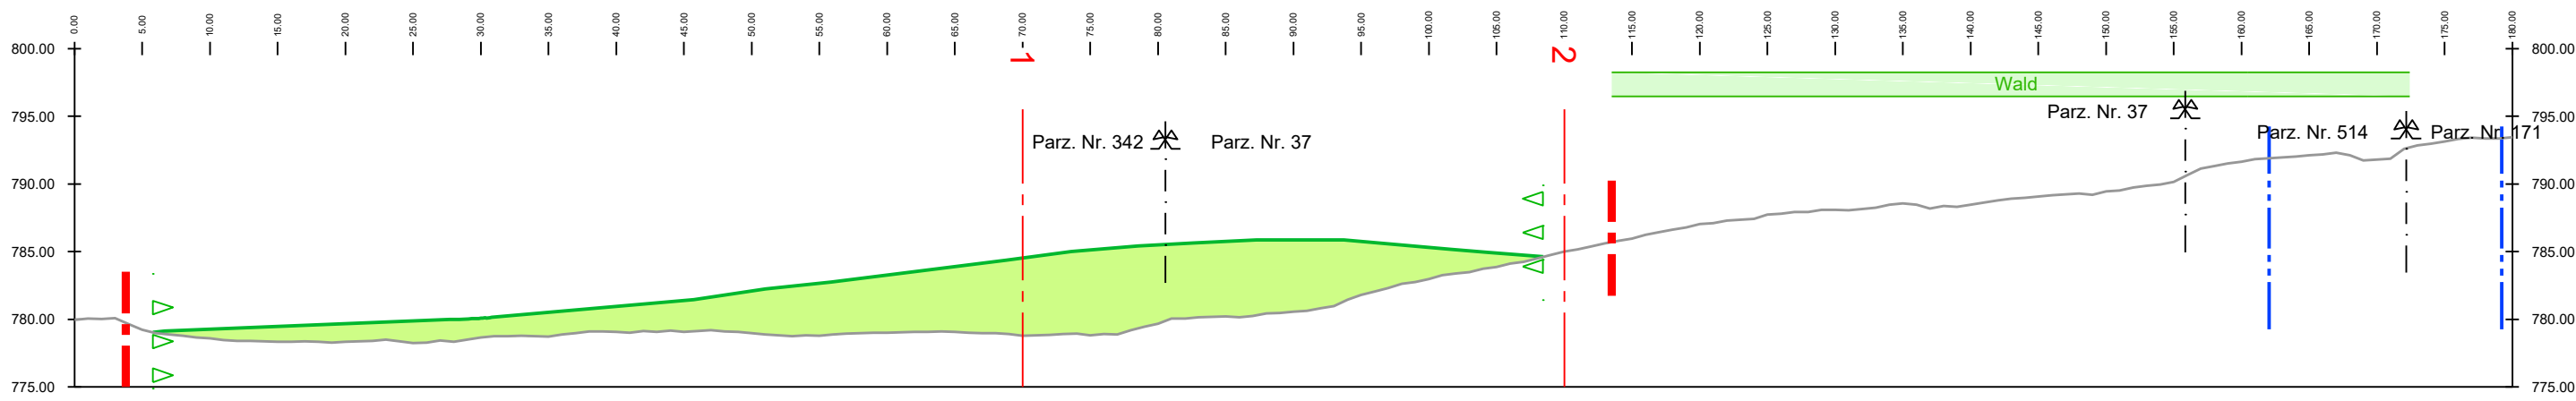


Profil B

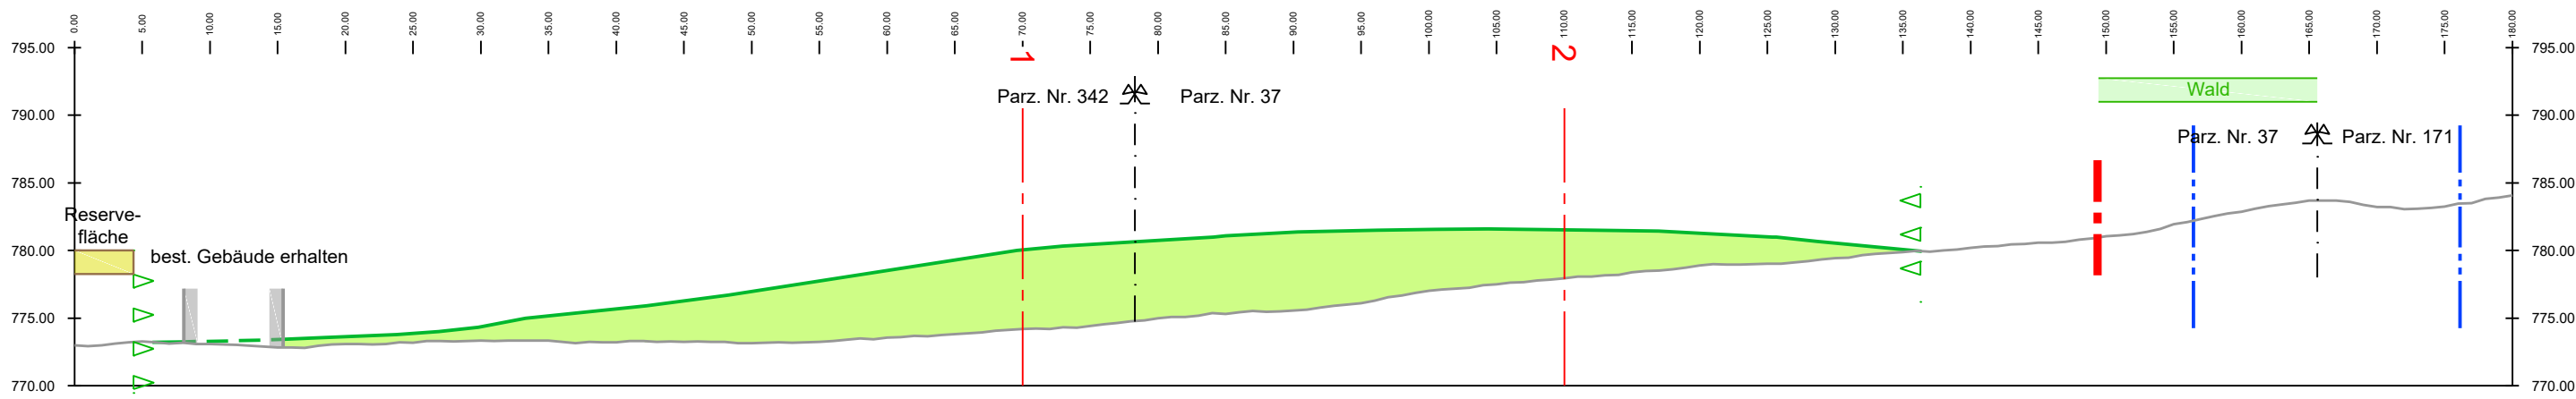


Profil C

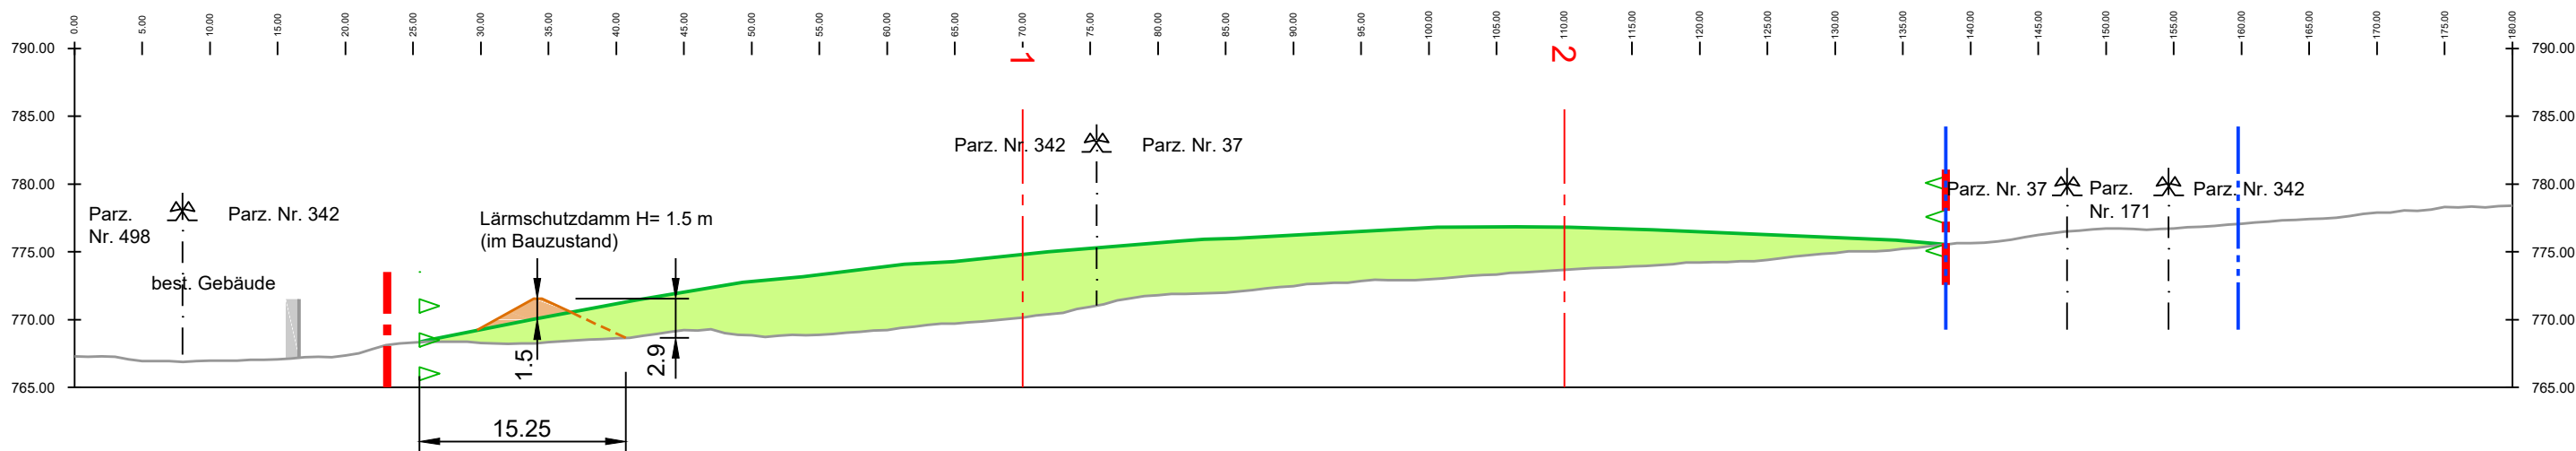

Profil 1

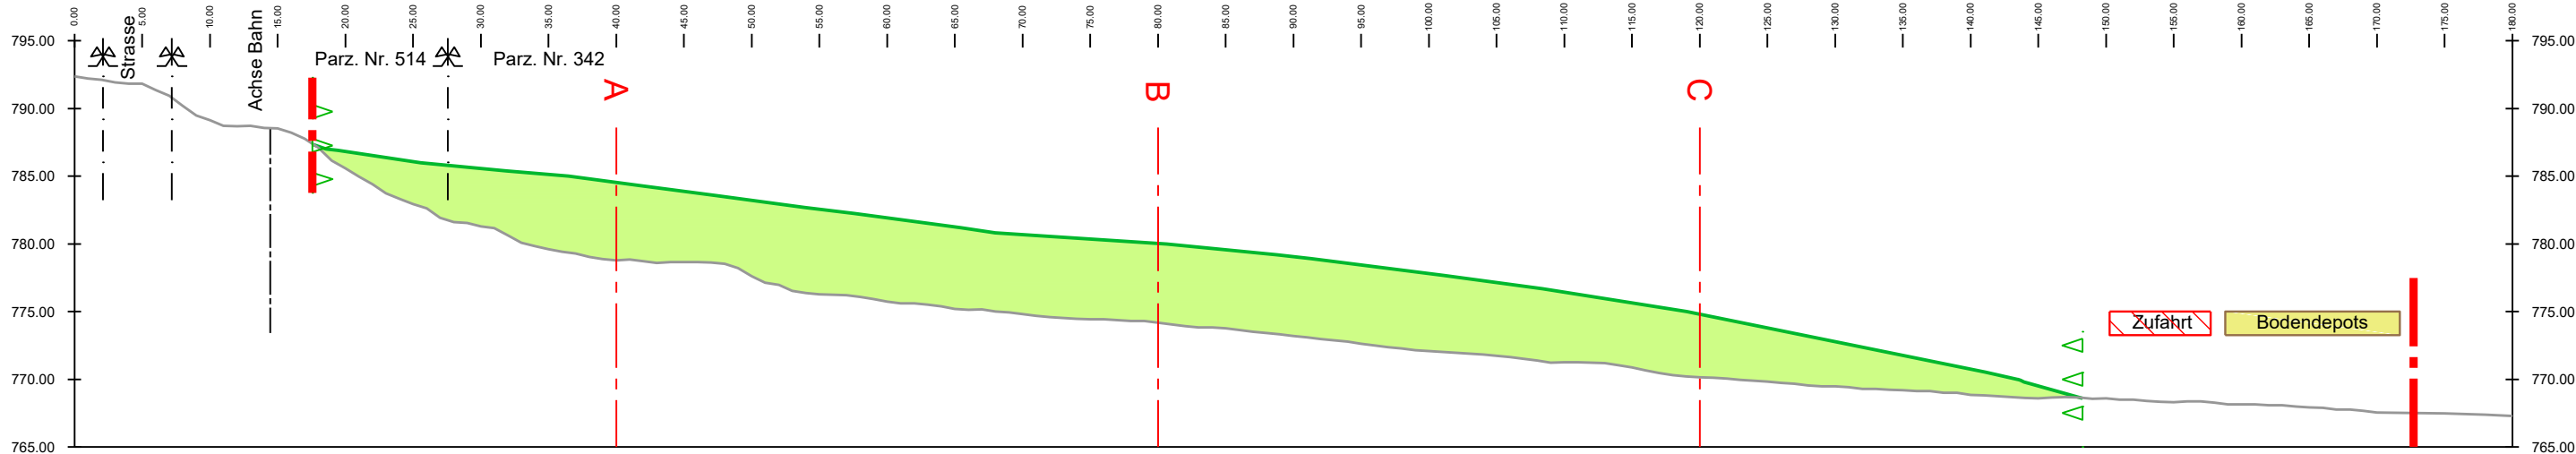

Profil 2

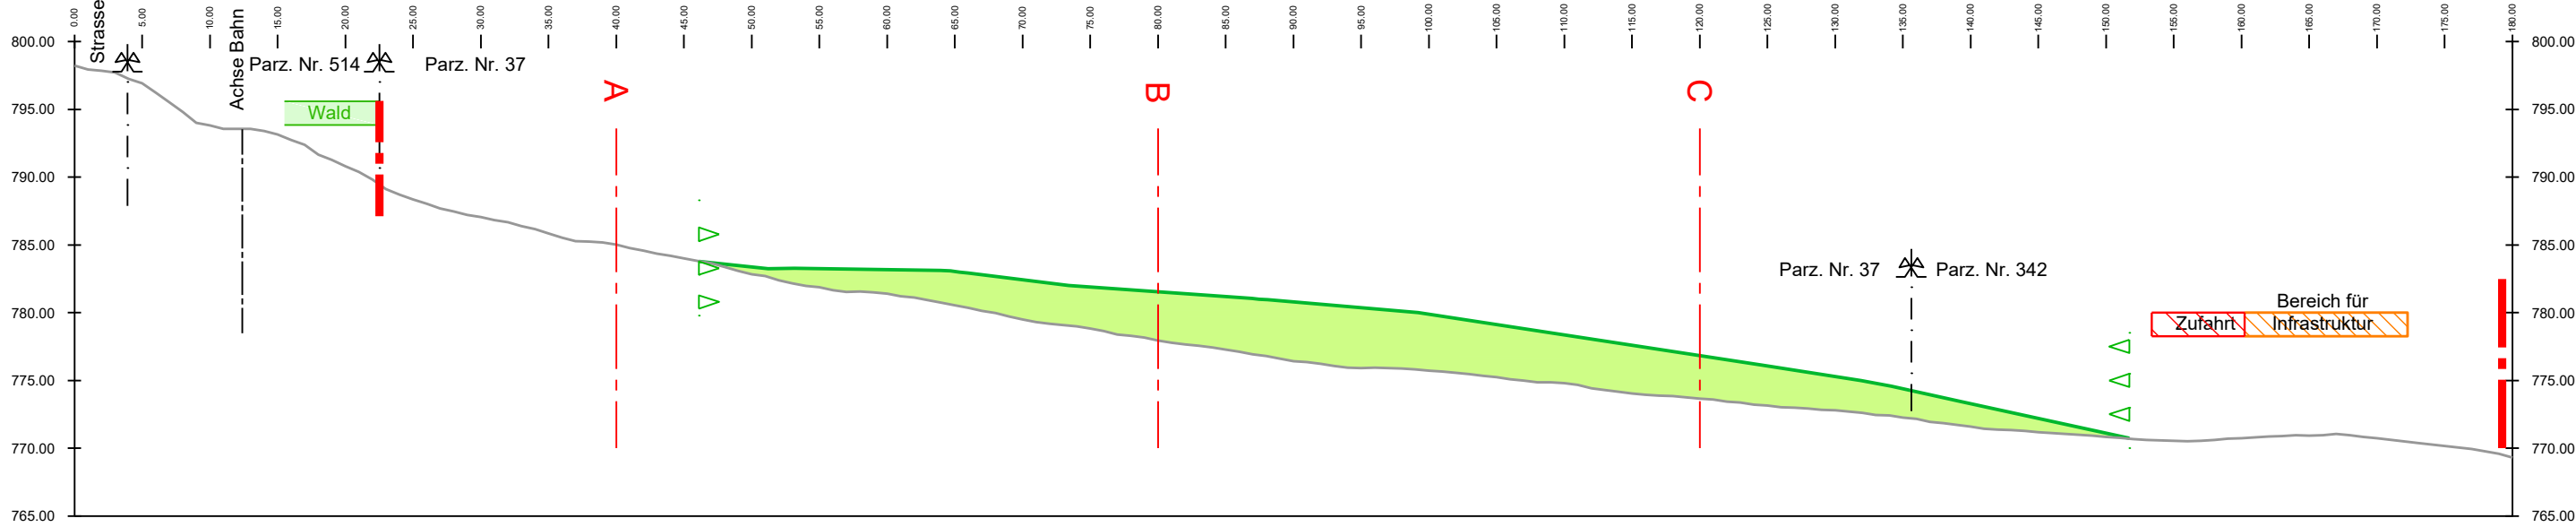

LEGENDE

Genehmigungsinhalte

- Perimeter Überbauungsordnung (UeO)
- Perimeter Deponie
- Auffüllung / Endgestaltung
- Bereich für Infrastruktur
- Bereich für Bodendepots

Hinweise

- Gewässerraum (gem. Übergangsbestimmungen GSchV)
- heutige Topografie

GENEHMIGUNGSVERMERKE

Mitwirkung vom 29.06.2023 bis 18.08.2023

Vorprüfung vom 06.12.2023 bis 28.02.2025

Publikation im Amtsblatt vom

Publikation im amtlichen Anzeiger vom

Öffentliche Auflage vom

Eingegangene Einsprachen:

Einspracheverhandlung am

Erledigte Einsprachen:

Unerledigte Einsprachen:

Rechtsverwahrungen:

Beschlossen durch den Gemeinderat am:

Beschlossen durch die Gemischte Gemeinde am:

Namens der Gemischten Gemeinde

Präsident: Sekretärin:

Die Richtigkeit dieser Angaben bescheinigt:

Lütschental den:

Die Gemeindeschreiberin:

Genehmigt durch das Amt für Gemeinden und Raumordnung (AGR):

Datum:

Der UeO kommt gleichzeitig die Bedeutung der Baubewilligung zu (Art. 88 Abs. 6 BauG)

Für die Unterschriften des Geschstellers, des Projektverfassers und der Grundeigentümer siehe Unterschriftenliste.

Kanton Bern

Gemeinde Lütschental

Zumbrunn Bau AG, Grindelwald

Überbauungsordnung
Deponie Lindi, Lütschental

Exemplar für die öffentliche Auflage

Überbauungsplan 3

Profil 1:500

- Das Dossier beinhaltet:
- Überbauungsplan 1: Ist- und Bauzustand
 - Überbauungsplan 2: Endzustand
 - Überbauungsplan 3: Profile
 - Überbauungsvorschriften

CSDINGENIEURE+
VON GRUND AUF DURCHDACHT

CSD INGENIEURE AG
Belpstrasse 48
CH-3007 Bern
www.csd.ch

t +41 31 970 35 35
f +41 31 970 35 36
e bern@csd.ch

Massstab

1:500

Gezeichnet RYS / 11.06.2025 Freigegeben BZI / 11.06.2025

Geprüft BZI / 11.06.2025 Format 63 x 60

Auftrags Nr. Phase Plan Nr. Index

DCH000569.01333 03