


LEGENDE

Genehmigungsinhalte
 Perimeter Zonenplanänderung

Elemente des Zonenplans
 Gefahrengbiet mit erheblicher Gefährdung
 Gefahrengbiet mit mittlerer Gefährdung
 Gefahrengbiet mit geringer Gefährdung
 LWZ Landwirtschaftszone

Hinweise
 bestehende Gebäude
 Wald / Gewässer / Strassen (gem. AV-Daten)
 Waldgrenze gemäss AV-Daten vom 06.04.2022

Zonenplan - Ausschnitt «Talboden», 1:1000 bestehend

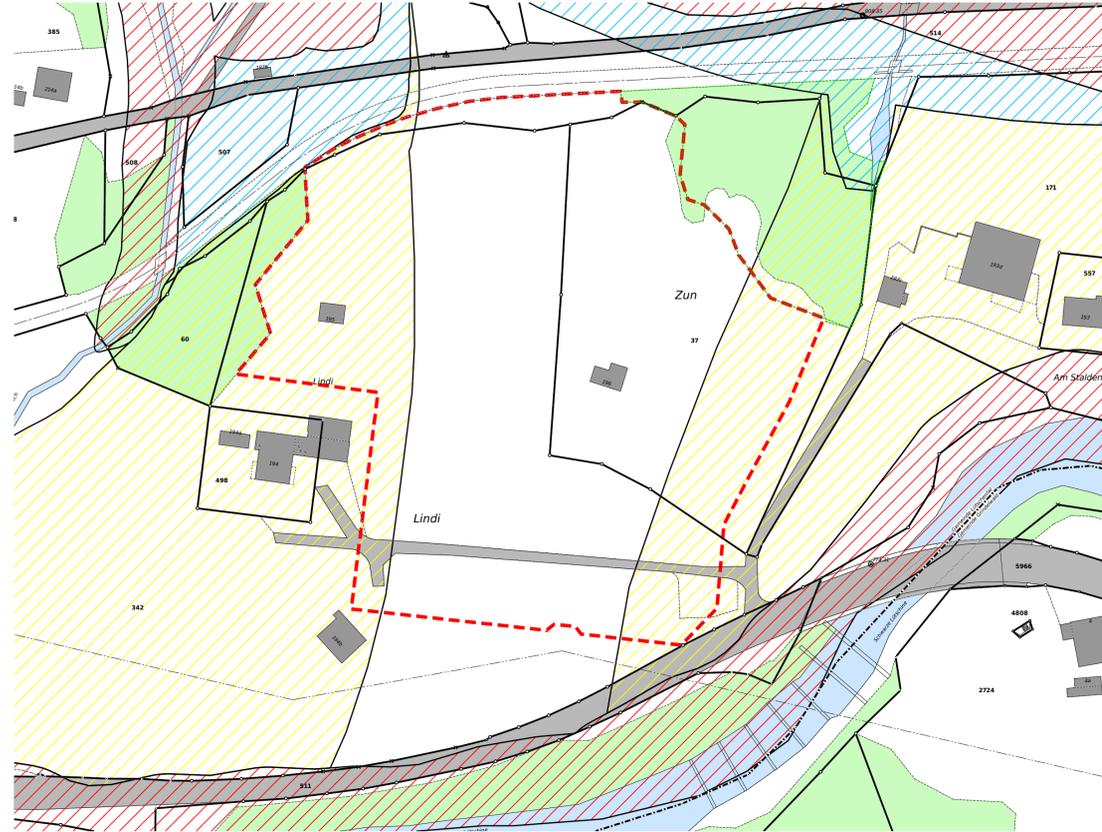

GENEHMIGUNGSVERMERKE

Mitwirkung vom 29.06.2023 bis 18.08.2023

Vorprüfung vom 06.12.2023 bis 28.02.2025

Publikation im Amtsblatt vom

Publikation im amtlichen Anzeiger vom

Öffentliche Auflage vom

Eingegangene Einsprachen:

Einspracheverhandlung am

Erfledigte Einsprachen:

Unerledigte Einsprachen:

Rechtsverwahrungen:

Beschlossen durch den Gemeinderat am:

Beschlossen durch die Gemischte Gemeinde am:

Namens der Gemischten Gemeinde
 Präsident: Sekretärin:

Die Richtigkeit dieser Angaben bescheinigt:

Lütschental den:

Die Gemeindegeschreiberin:

Genehmigt durch das Amt für Gemeinden und Raumordnung (AGR):

Datum:


LEGENDE

Genehmigungsinhalte
 Perimeter Überbauungsordnung (UeO)
 *01 Koordinatenpunkte Perimeter UeO

Elemente des Zonenplans
 Gefahrengbiet mit erheblicher Gefährdung
 Gefahrengbiet mit mittlerer Gefährdung
 Gefahrengbiet mit geringer Gefährdung
 LWZ Landwirtschaftszone

Hinweise
 bestehende Gebäude
 Wald / Gewässer / Strassen (gem. AV-Daten)
 Waldgrenze gemäss AV-Daten vom 06.04.2022

Zonenplan - Ausschnitt «Talboden», 1:1000 neu

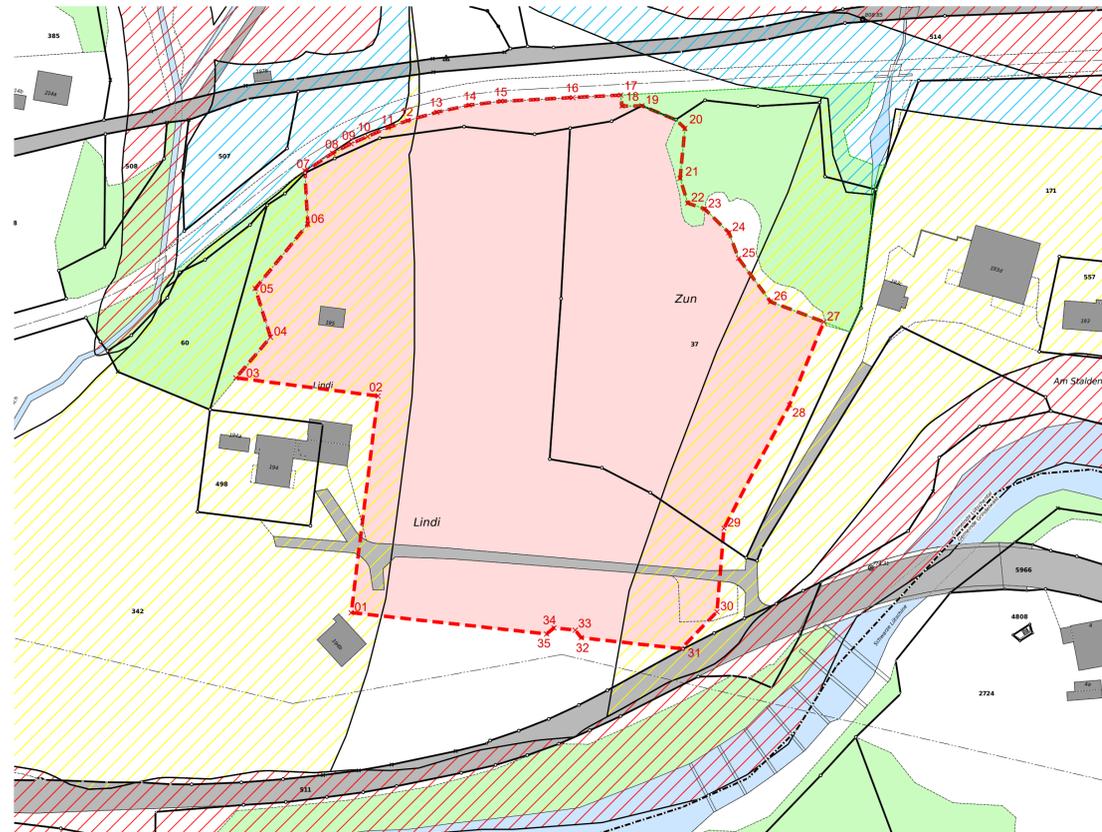

Kanton Bern Gemeinde Lütschental
 Zumbrunn Bau AG, Grindelwald

Deponie Lindi, Lütschental

Exemplar für die öffentliche Auflage

Zonenplanänderung

Situation 1:1000

Koordinatenpunkte
 UeO - Perimeter

| Nr. | X | Y |
|-----|------------|------------|
| 1 | 2639937.26 | 1165183.03 |
| 2 | 2639945.09 | 1165246.12 |
| 3 | 2639903.55 | 1165251.41 |
| 4 | 2639913.68 | 1165263.26 |
| 5 | 2639909.20 | 1165277.46 |
| 6 | 2639924.57 | 1165296.14 |
| 7 | 2639923.75 | 1165311.69 |
| 8 | 2639931.86 | 1165316.85 |
| 9 | 2639937.19 | 1165319.59 |
| 10 | 2639942.05 | 1165321.75 |
| 11 | 2639948.10 | 1165324.30 |
| 12 | 2639953.72 | 1165326.33 |
| 13 | 2639962.30 | 1165328.79 |
| 14 | 2639971.79 | 1165330.84 |
| 15 | 2639981.04 | 1165331.97 |
| 16 | 2640002.09 | 1165333.04 |
| 17 | 2640016.09 | 1165333.78 |
| 18 | 2640016.51 | 1165330.59 |
| 19 | 2640022.32 | 1165330.64 |
| 20 | 2640034.89 | 1165324.09 |
| 21 | 2640033.48 | 1165309.52 |
| 22 | 2640035.74 | 1165302.31 |
| 23 | 2640040.69 | 1165300.61 |
| 24 | 2640047.76 | 1165293.68 |
| 25 | 2640050.59 | 1165286.19 |
| 26 | 2640059.92 | 1165273.60 |
| 27 | 2640075.51 | 1165267.70 |
| 28 | 2640065.50 | 1165243.55 |
| 29 | 2640046.31 | 1165207.60 |
| 30 | 2640044.27 | 1165183.28 |
| 31 | 2640033.86 | 1165172.53 |
| 32 | 2640004.57 | 1165175.71 |
| 33 | 2640002.80 | 1165177.92 |
| 34 | 2639996.61 | 1165178.59 |
| 35 | 2639994.41 | 1165176.82 |

CSDINGENIEURE+
 VON GRUND AUF DURCHDACHT

CSD INGENIEURE AG
 Beltpstrasse 4b
 CH-3007 Bern
 www.csd.ch

t +41 31 970 35 35
 f +41 31 970 35 36
 e bern@csd.ch

Massstab 1:500

Gezeichnet RYS / 11.06.2025 Freigegeben BZI / 11.06.2025
 Geprüft BZI / 11.06.2025 Format 84x60

Auftrags Nr. Phase Plan Nr. Index
 DCH000569.01333 10

loading: csdp\dlog\BE\lndw\BE10327100333_Auftrag01_Plane_ACAD\BE10327100_333_ZON_10.dwg