



Zonenplan - Ausschnitt «Talboden», 1:1000 bestehend

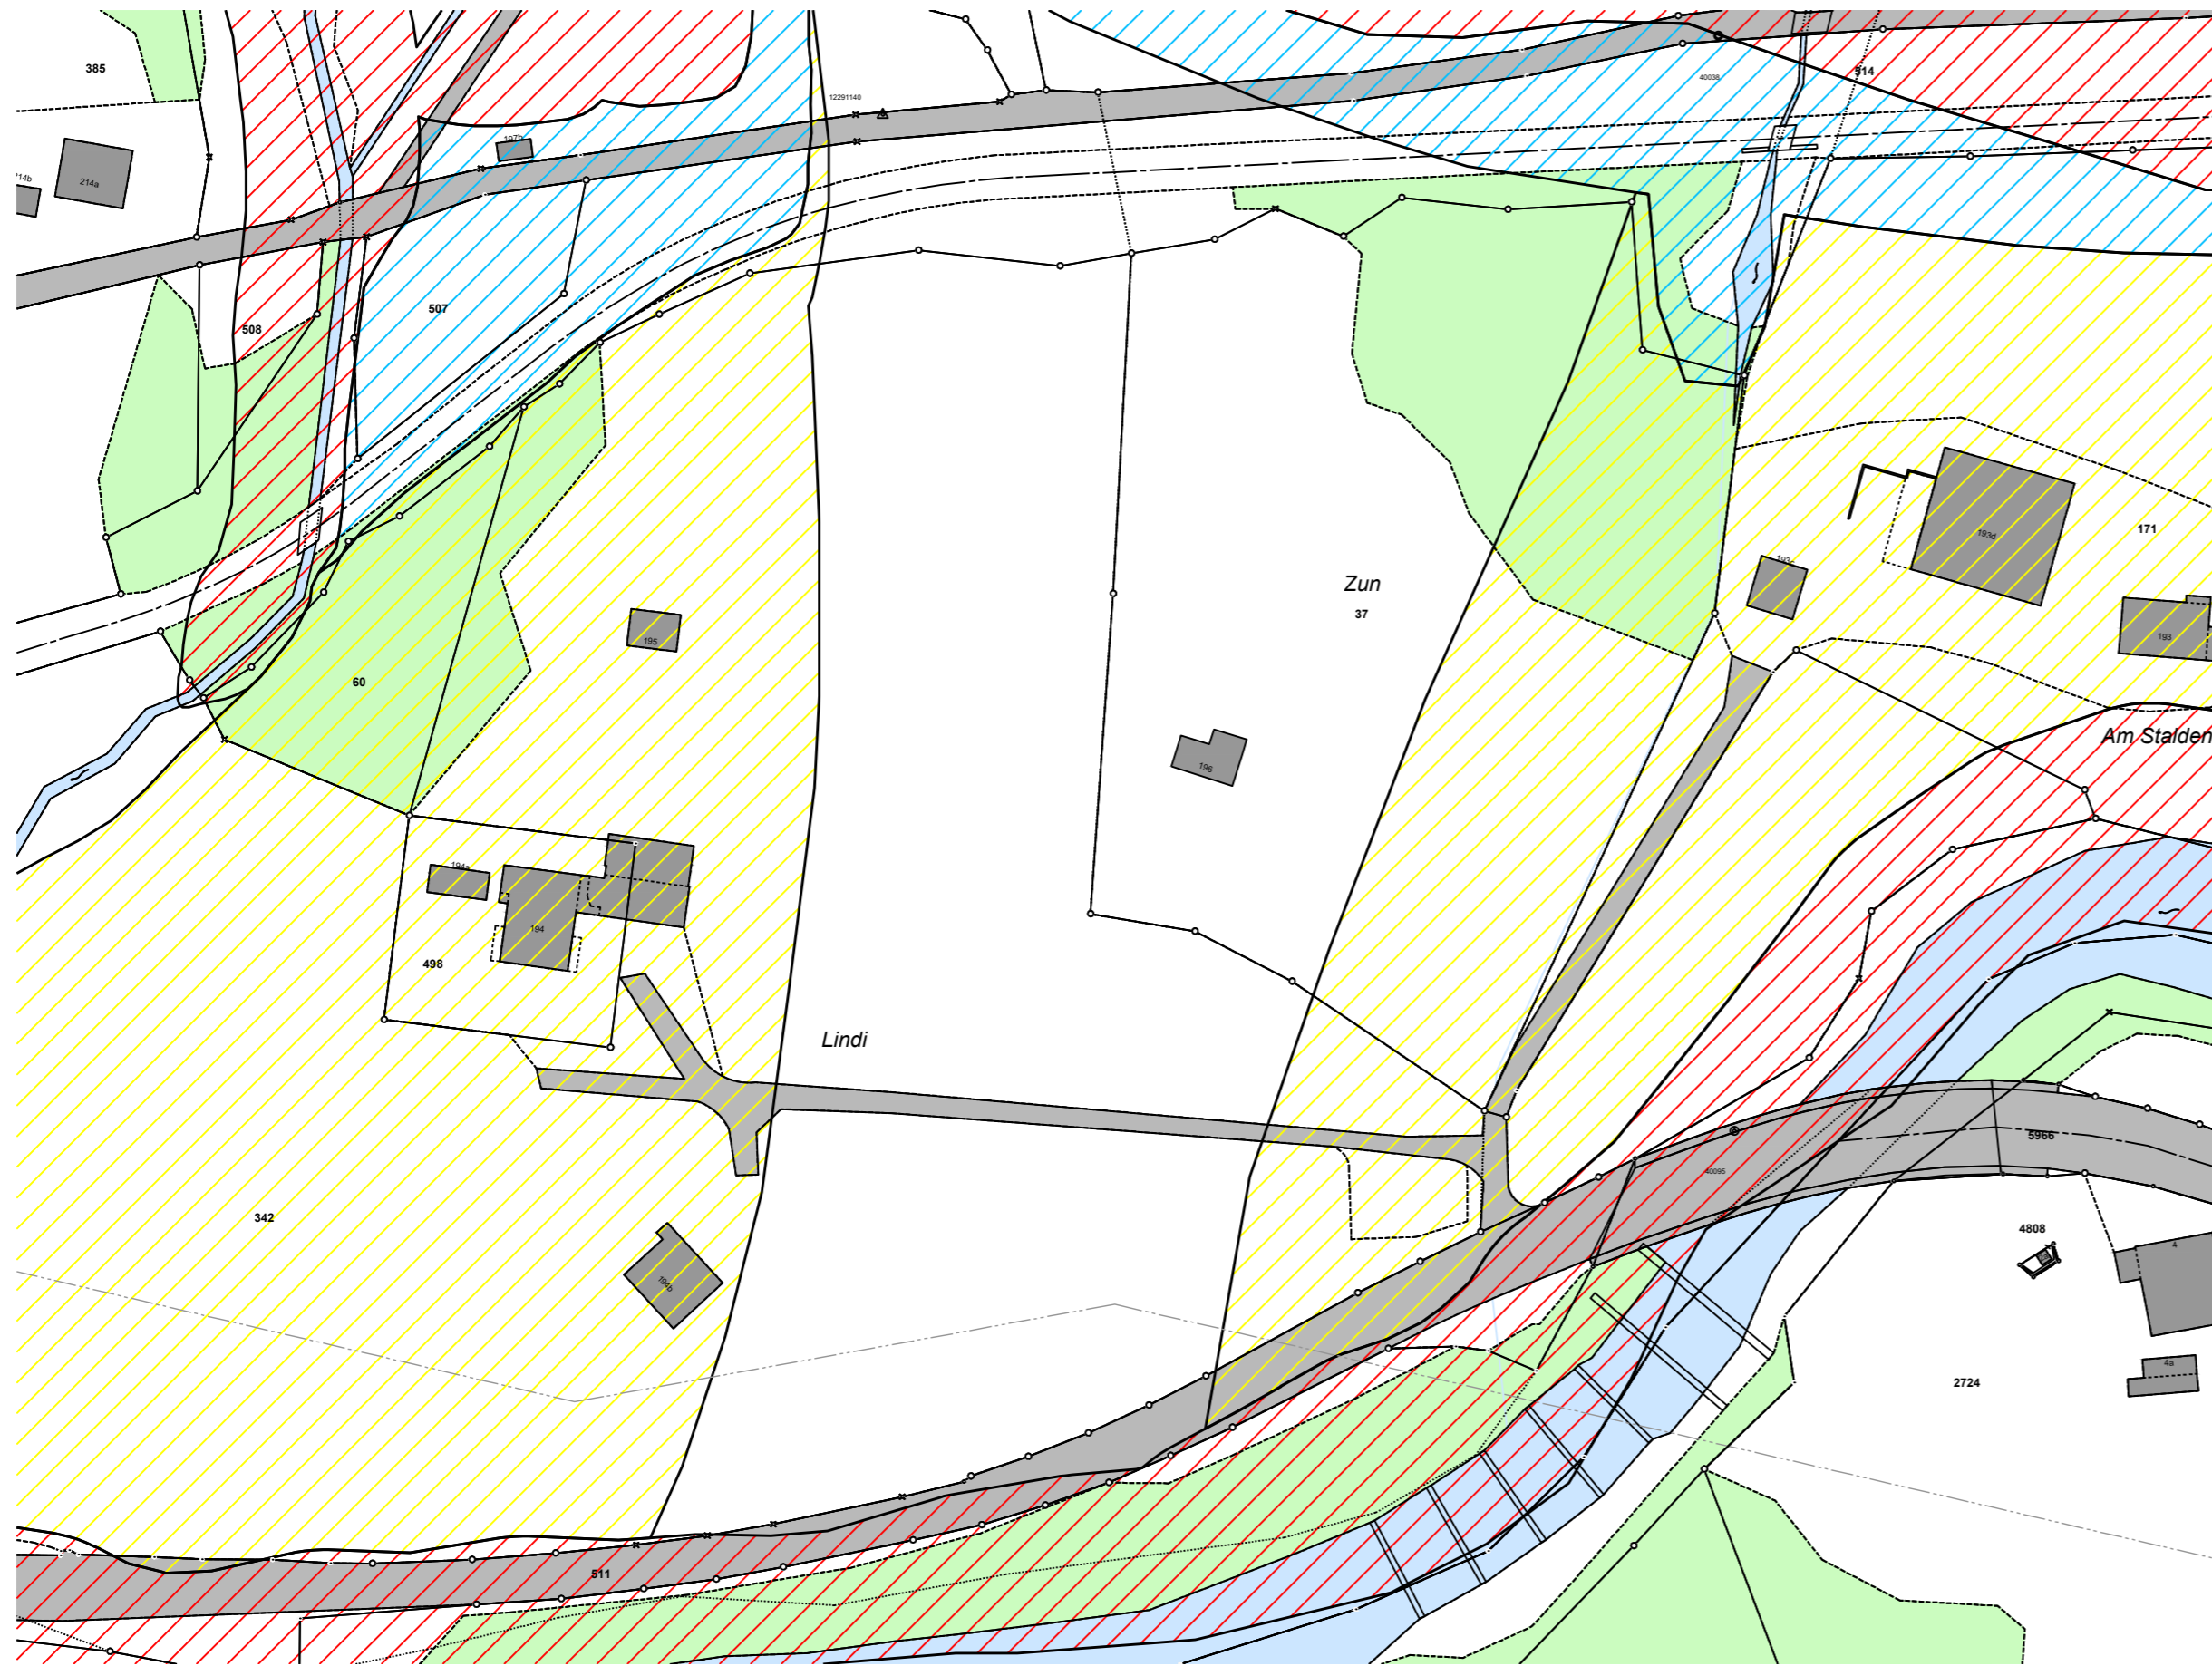

Zonenplan - Ausschnitt «Talboden», 1:1000 neu

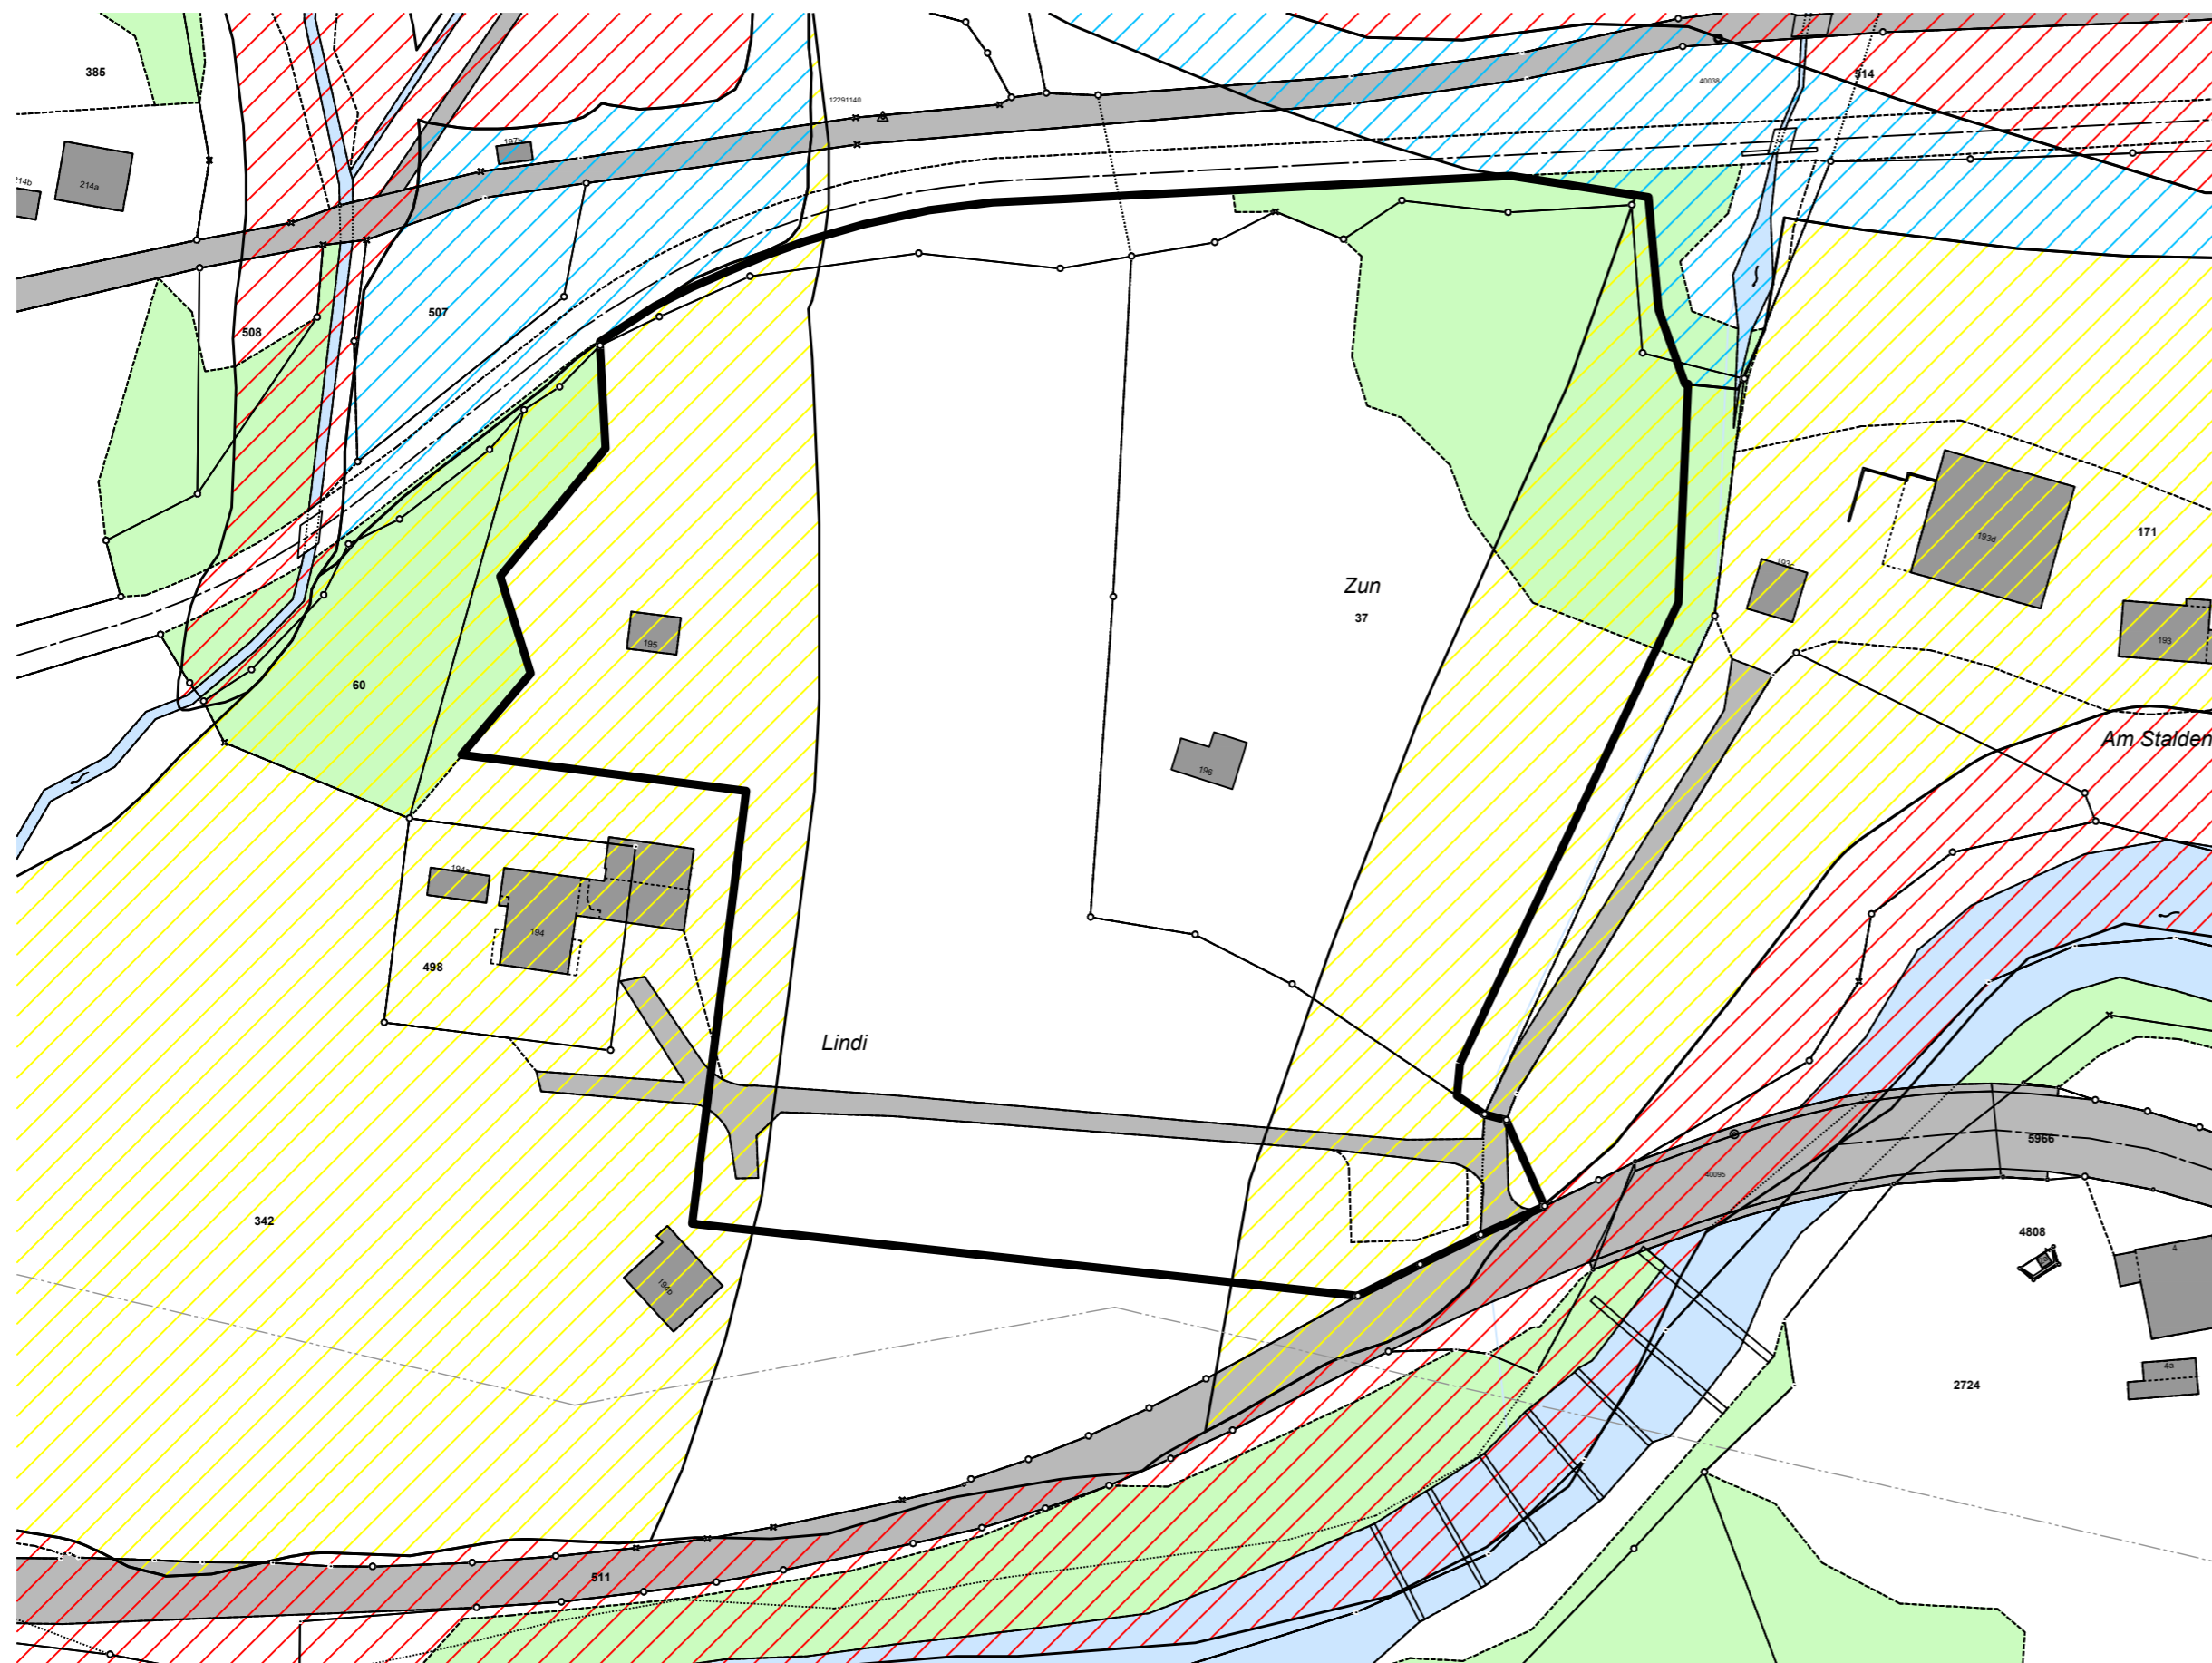

GENEHMIGUNGSVERMERKE

Mitwirkung vom

Vorprüfung vom

Publikation im Amtsblatt vom

Publikation im amtlichen Anzeiger vom

Öffentliche Auflage vom

Eingegangene Einsprachen:

Einspracheverhandlung am

Erledigte Einsprachen:

Unerledigte Einsprachen:

Rechtsverwahrungen:

Beschlossen durch den Gemeinderat am:

Beschlossen durch die Einwohnergemeinde am:

Namens der Einwohnergemeinde

Präsident:

Sekretärin:

Die Richtigkeit dieser Angaben bescheinigt:

Lütschental den:

Die Gemeindegeschreiberin:

Genehmigt durch das Amt für Gemeinden und Raumordnung (AGR):

Datum:

LEGENDE

- UeO Überbauungsordnung
- Wald / Gewässer / Strassen (gem. AV-Daten)
- Gefahrengbiet mit erheblicher Gefährdung
- Gefahrengbiet mit mittlerer Gefährdung
- Gefahrengbiet mit geringer Gefährdung

Kanton Bern

Gemeinde Lütschental

Zumbrunn Bau AG, Grindelwald

Deponie Lindi, Lütschental

Exemplar für die Mitwirkung

Zonenplanänderung

Situation 1:1000

CSDINGENIEURE+
VON GRUND AUF DURCHDACHT

CSD INGENIEURE AG
Belpstrasse 48
CH-3007 Bern
www.csd.ch

t +41 31 970 35 35
f +41 31 970 35 36
e bern@csd.ch

Massstab
1:500

Gezeichnet	DKA / 06.06.23	Freigegeben	
Gepuëft	BZ1 / 06.06.23	Format	63 x 60
Auftrags Nr.	Phase	Plan Nr.	Index

DCH000569.01331 10